


Umleitung Fußgänger/ „sicherer Schulweg“:

- 1. BA1 (rot)
- 2. Verkehr (grün)
- 3. Fußgänger mittels Absicherung und Baustraße (lila)

bis zur bestehenden Fußgängersignalanlage zur Querung der Heilbronner Straße

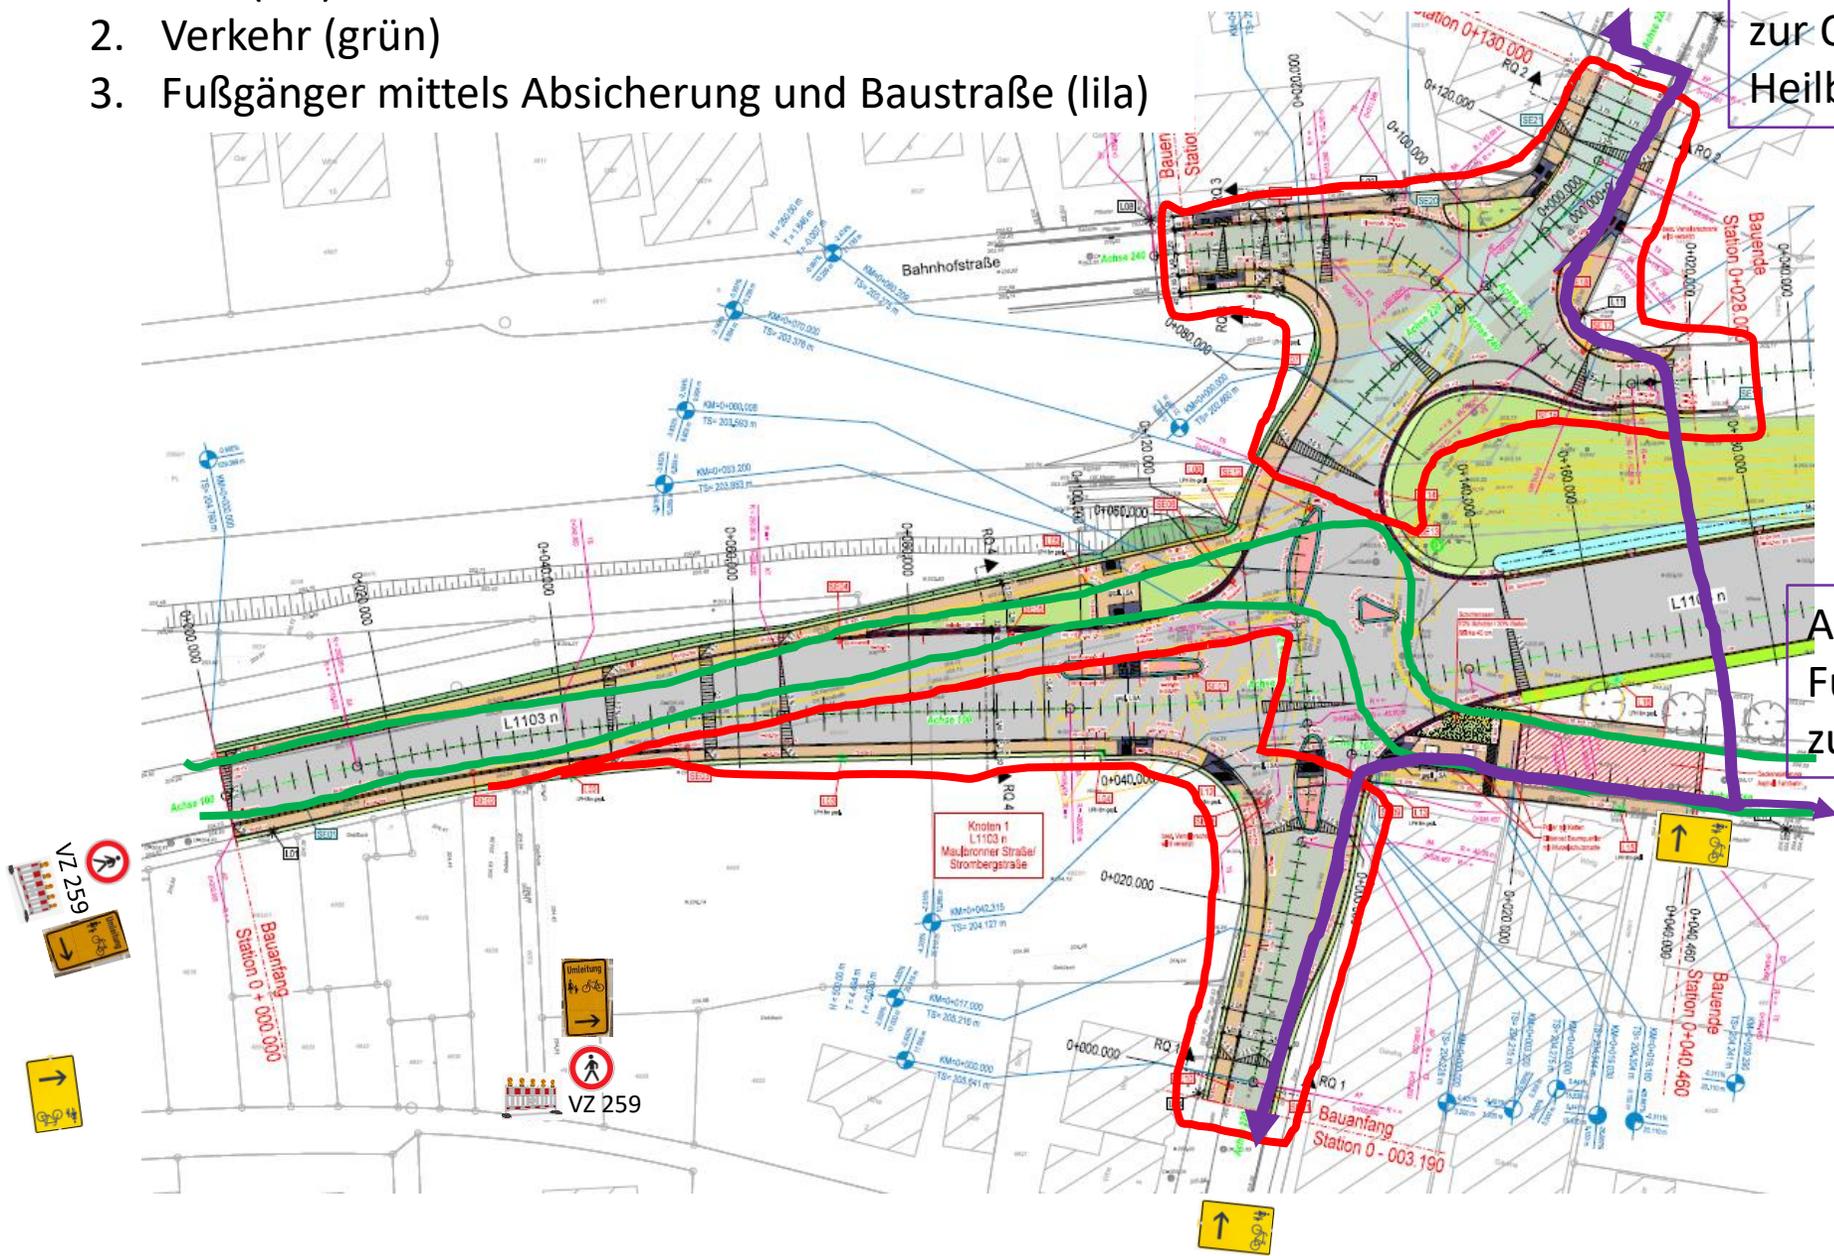

Aufstellen einer Fußgängersignalanlage zur Querung der Südstraße